


河南新乡延津蜜枣110千伏输电工程项目勘测定界图

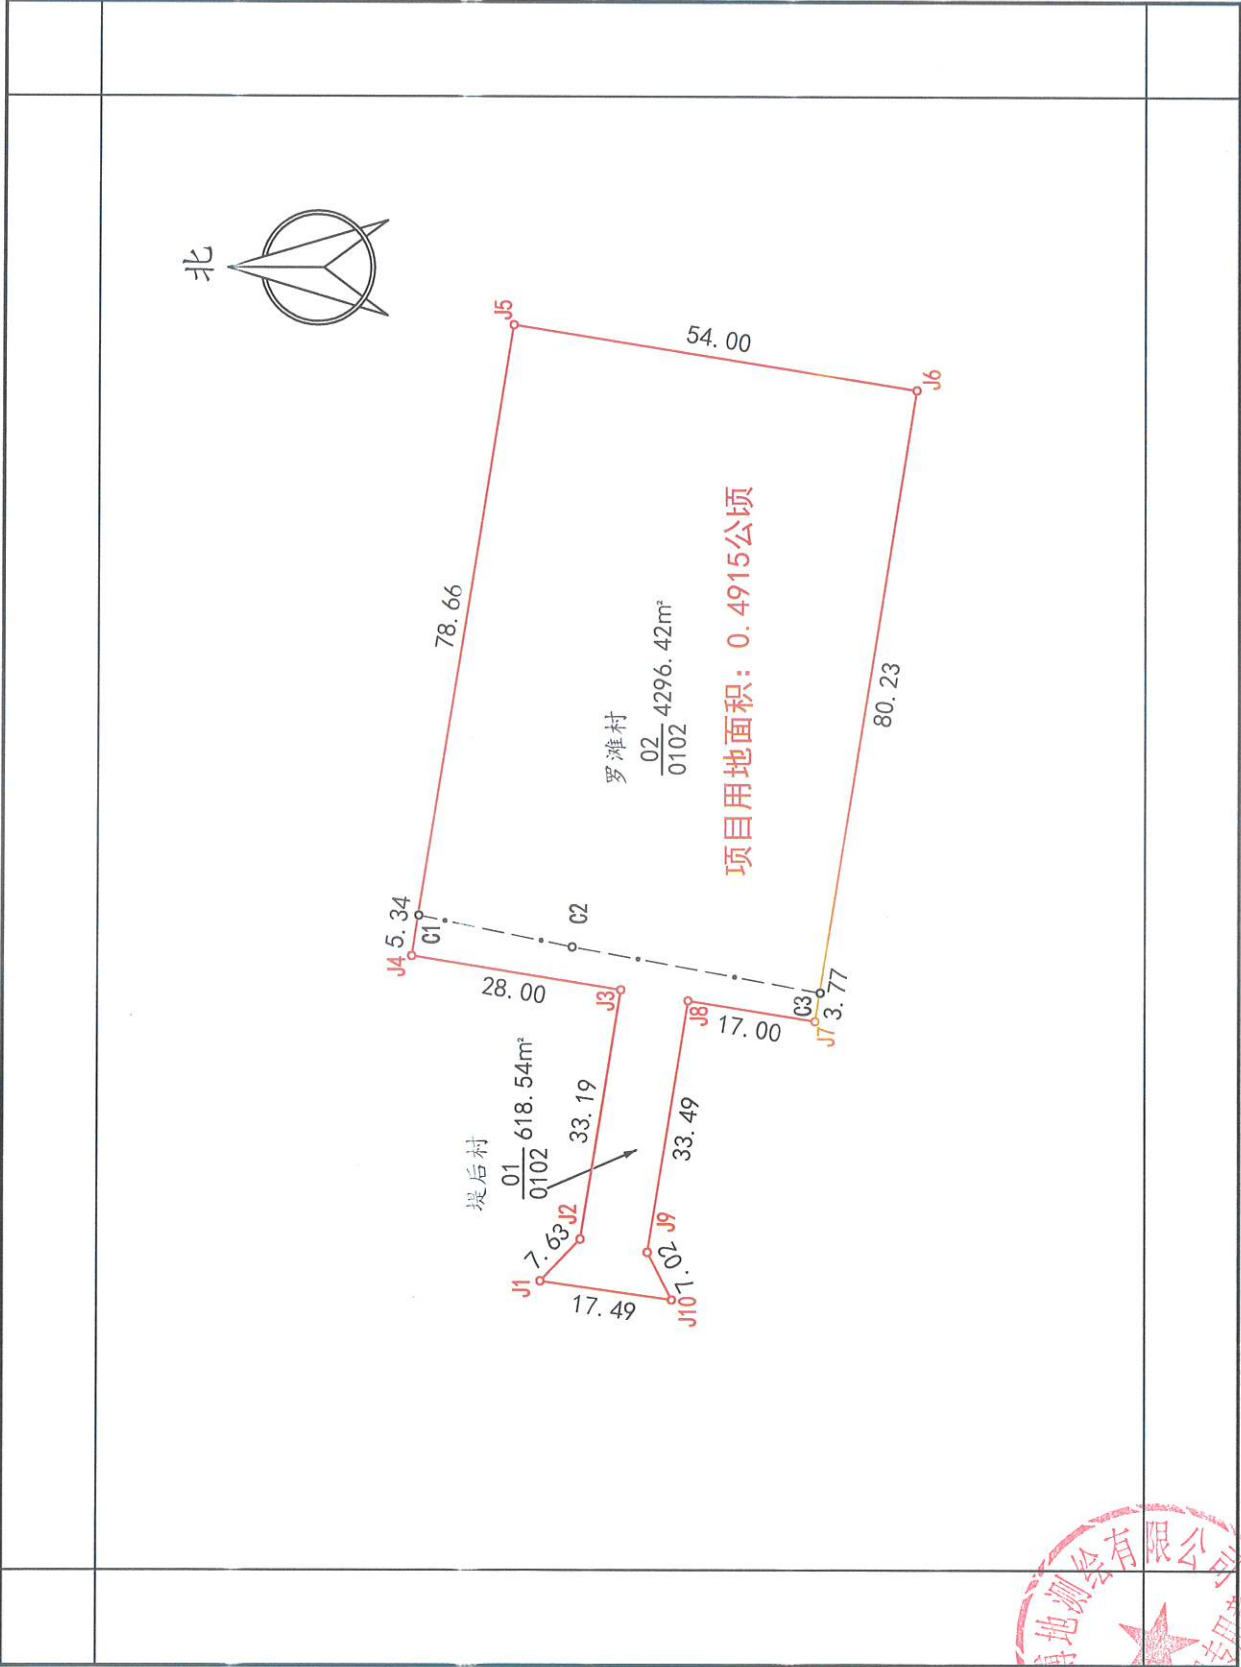

新乡市博地测绘有限公司



2000国家大地坐标系
1985国家高程基准
2017年版图式计算机绘图

1:1000

绘图员: 姜鑫
检查员: 姜秀锐
审核员: 石青岭