


3910.79-38536.53

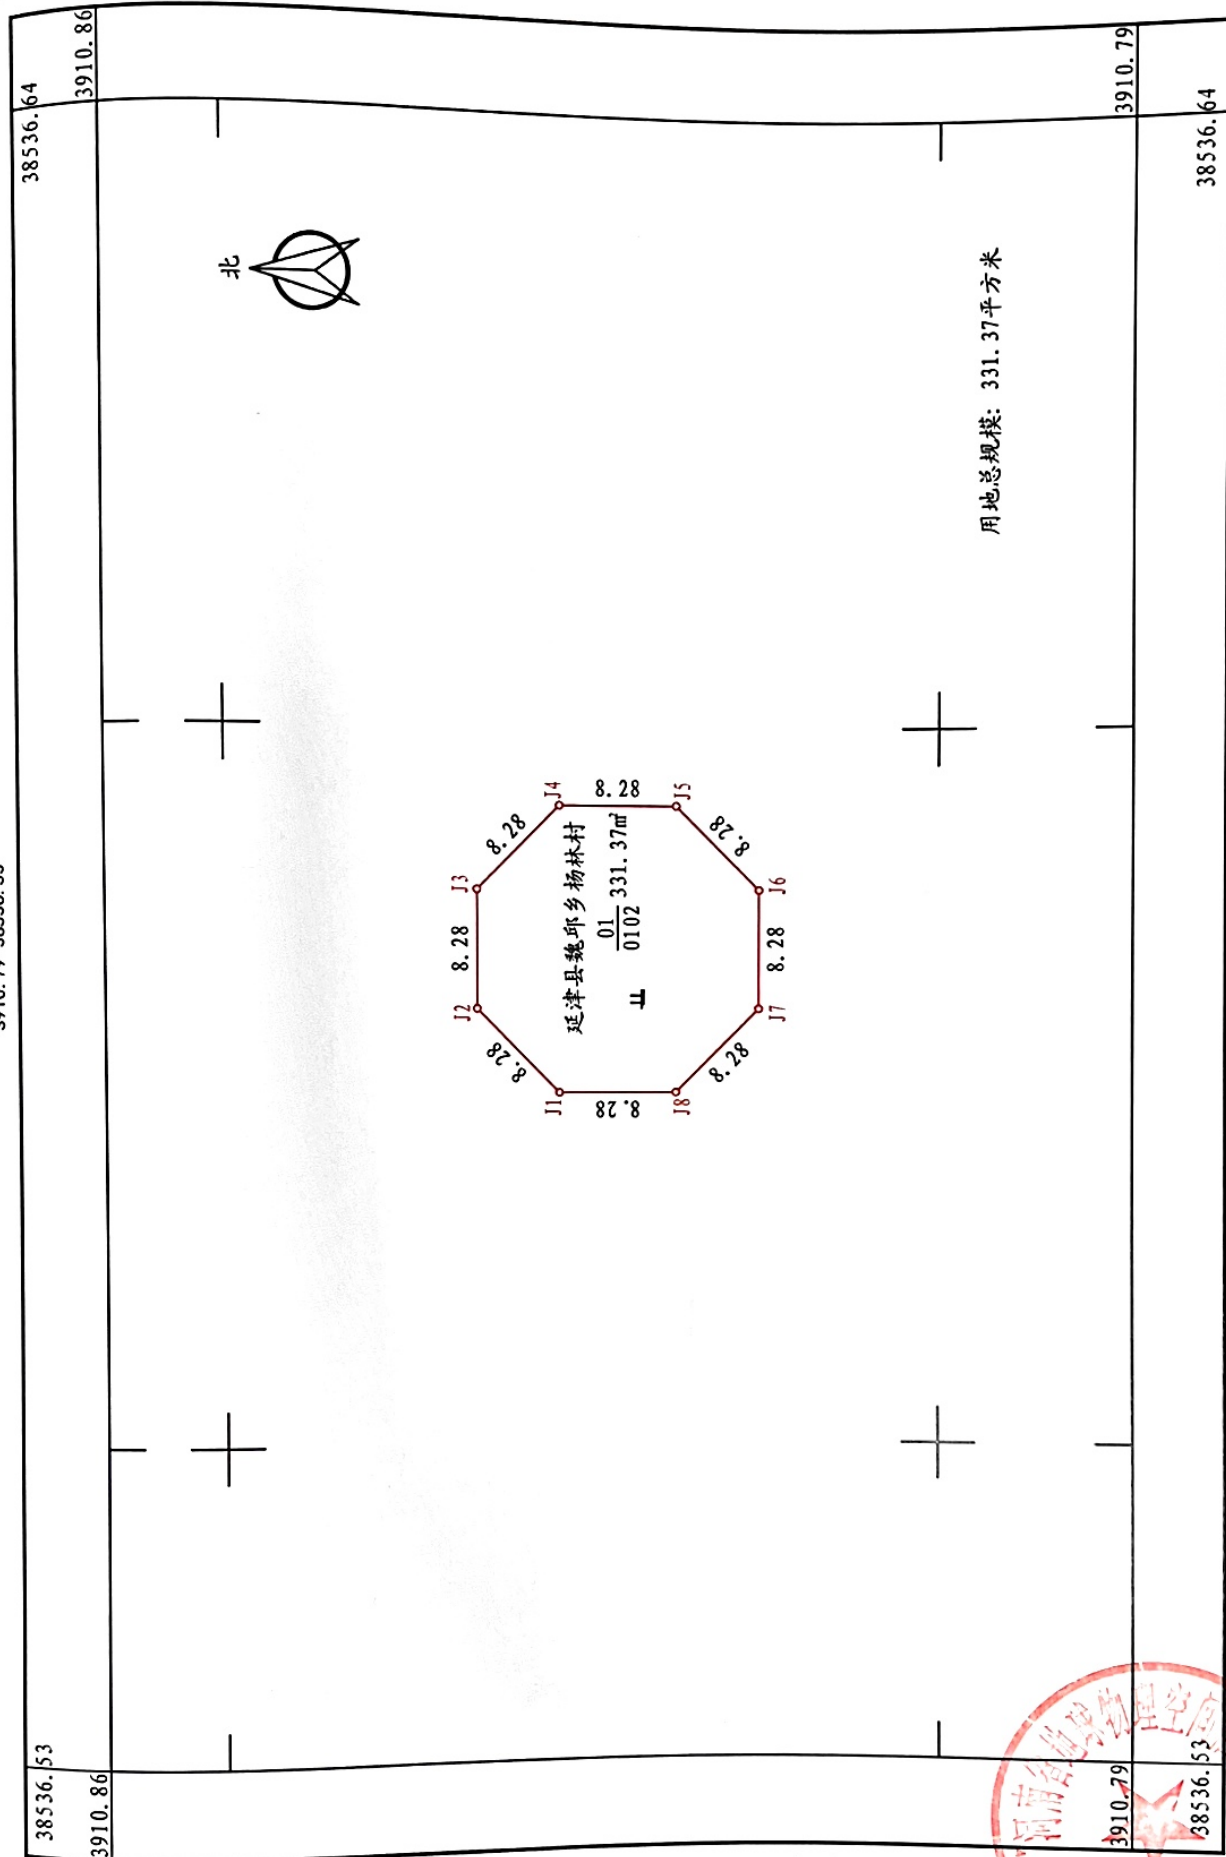


河南省地球物理空间信息研究院有限公司



2023年08月数字化测图
2000国家大地坐标系
1985国家高程基准

1: 500


测量员: 张铁凡
绘图员: 任彦玲
检查员: 张云龙

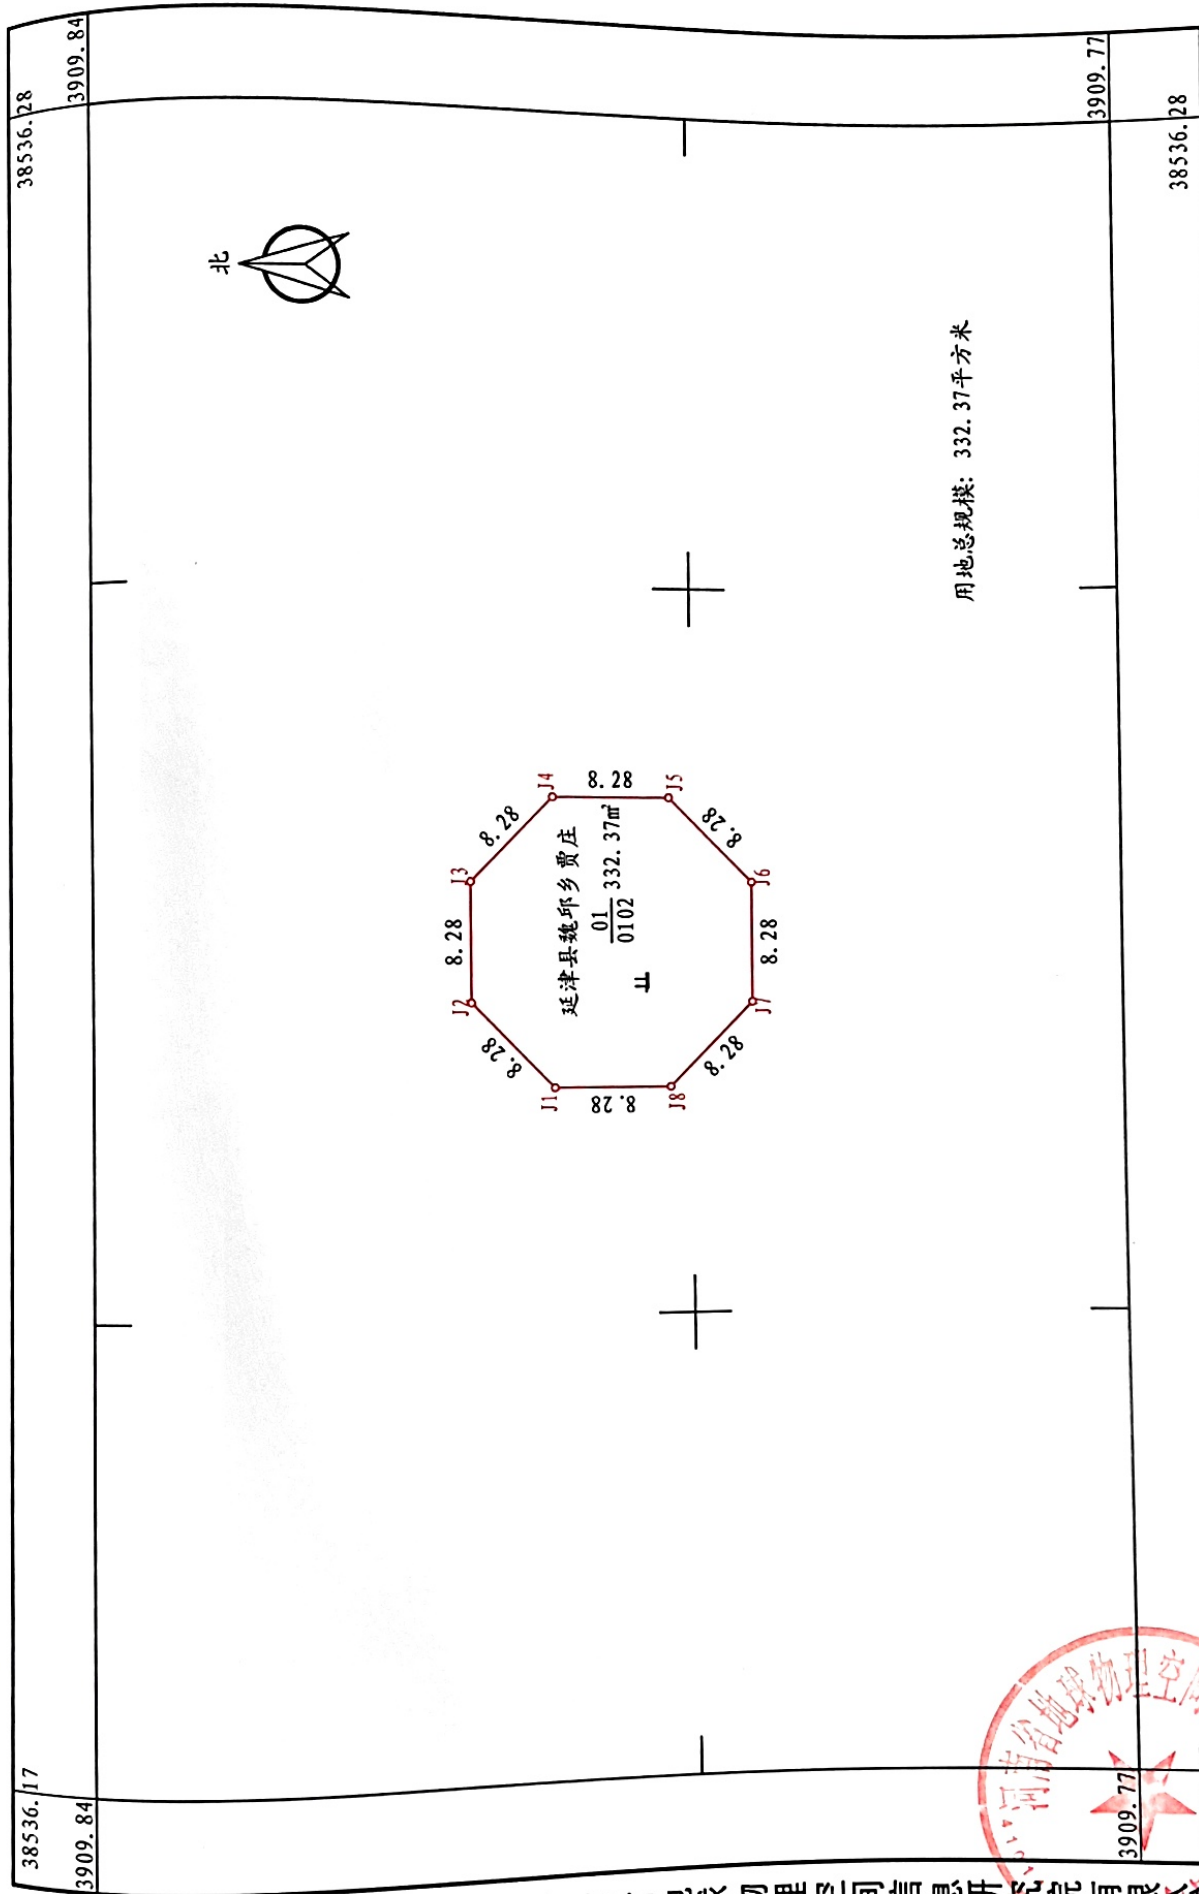

河南省地球物理空间信息研究院有限公司

测量员: 张铁凡
绘图员: 任彦玲
检查员: 张云龙


2023年08月数字化测图
2000国家大地坐标系
1985国家高程基准

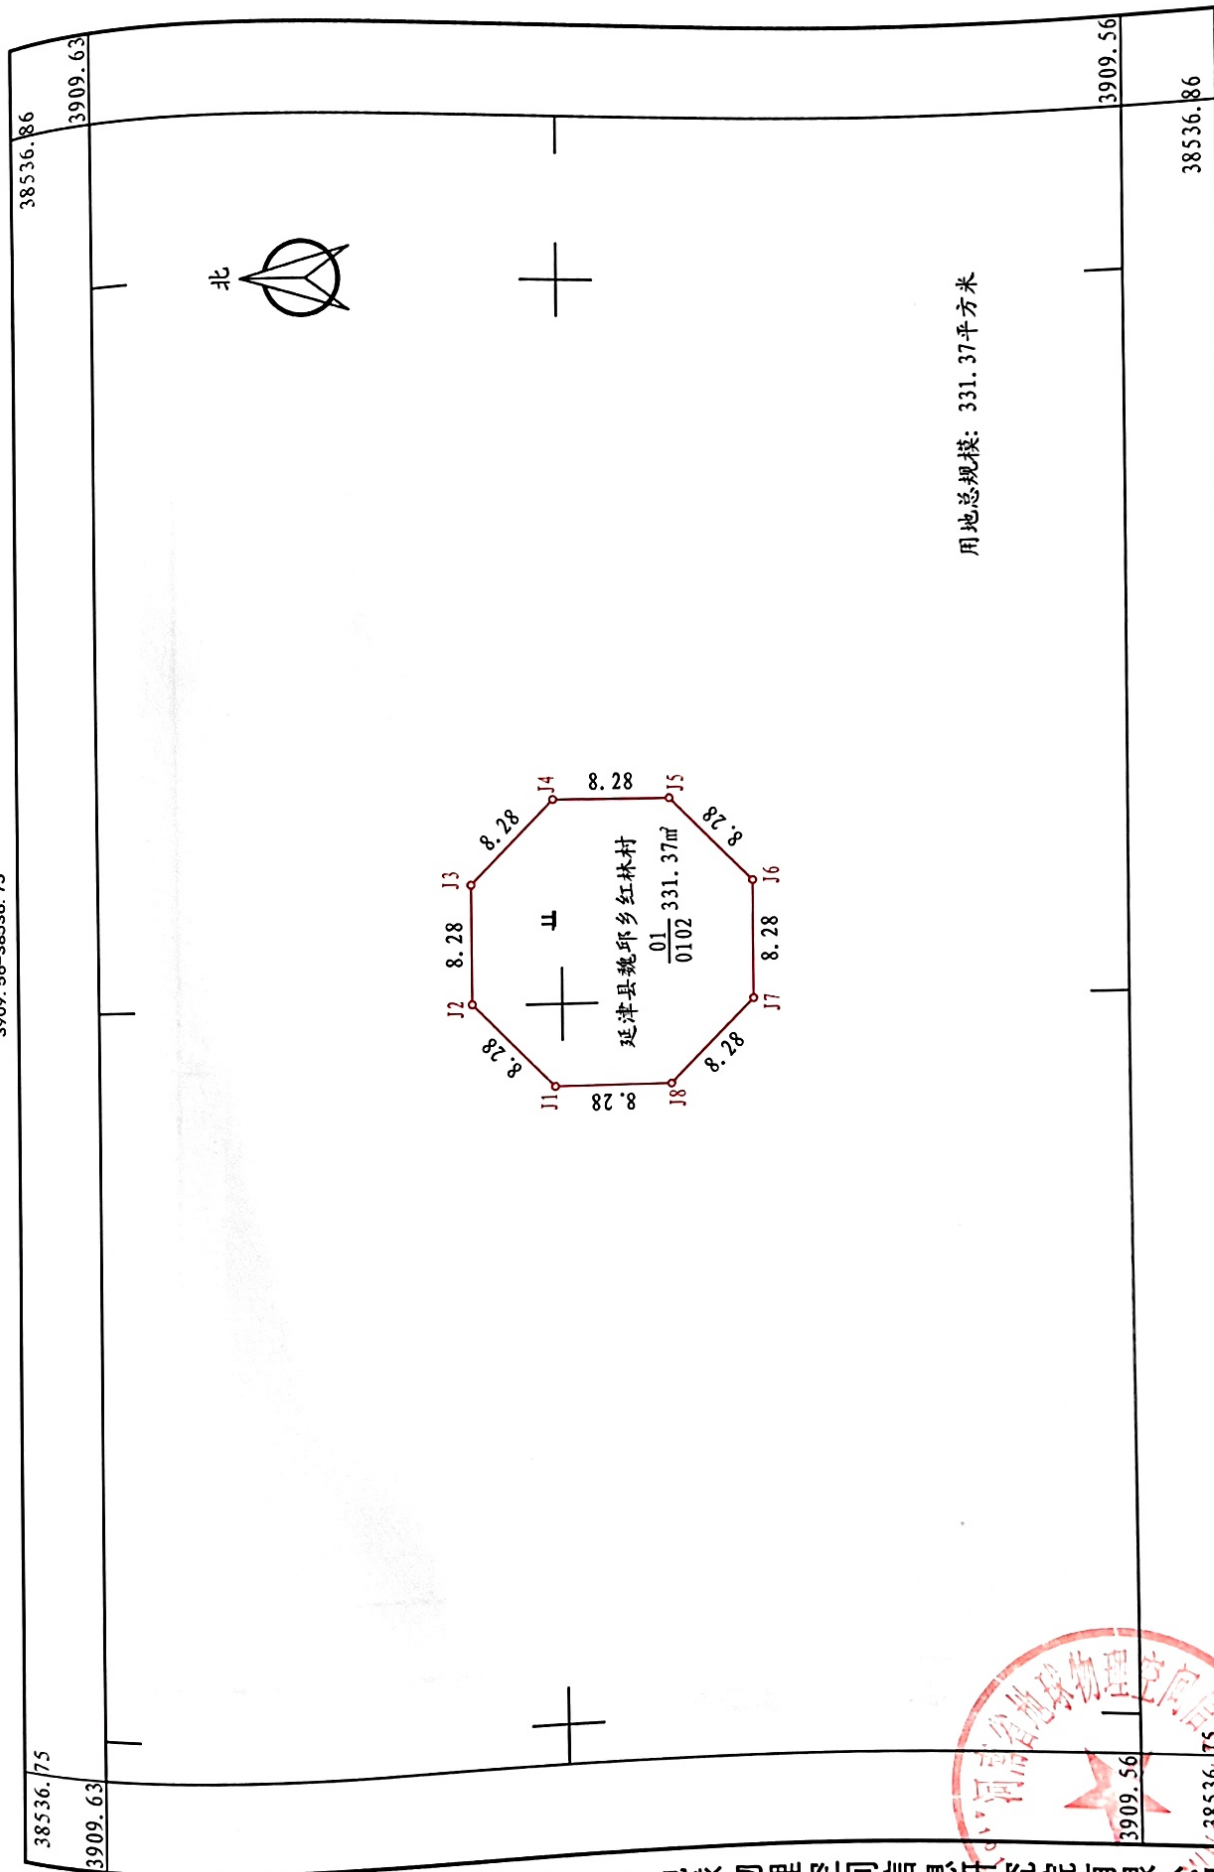

测量员: 张轶凡
绘图员: 任彦玲
检查员: 张云龙

2023年08月数字化测图
2000国家大地坐标系
1985国家高程基准

3907.98-38537.21

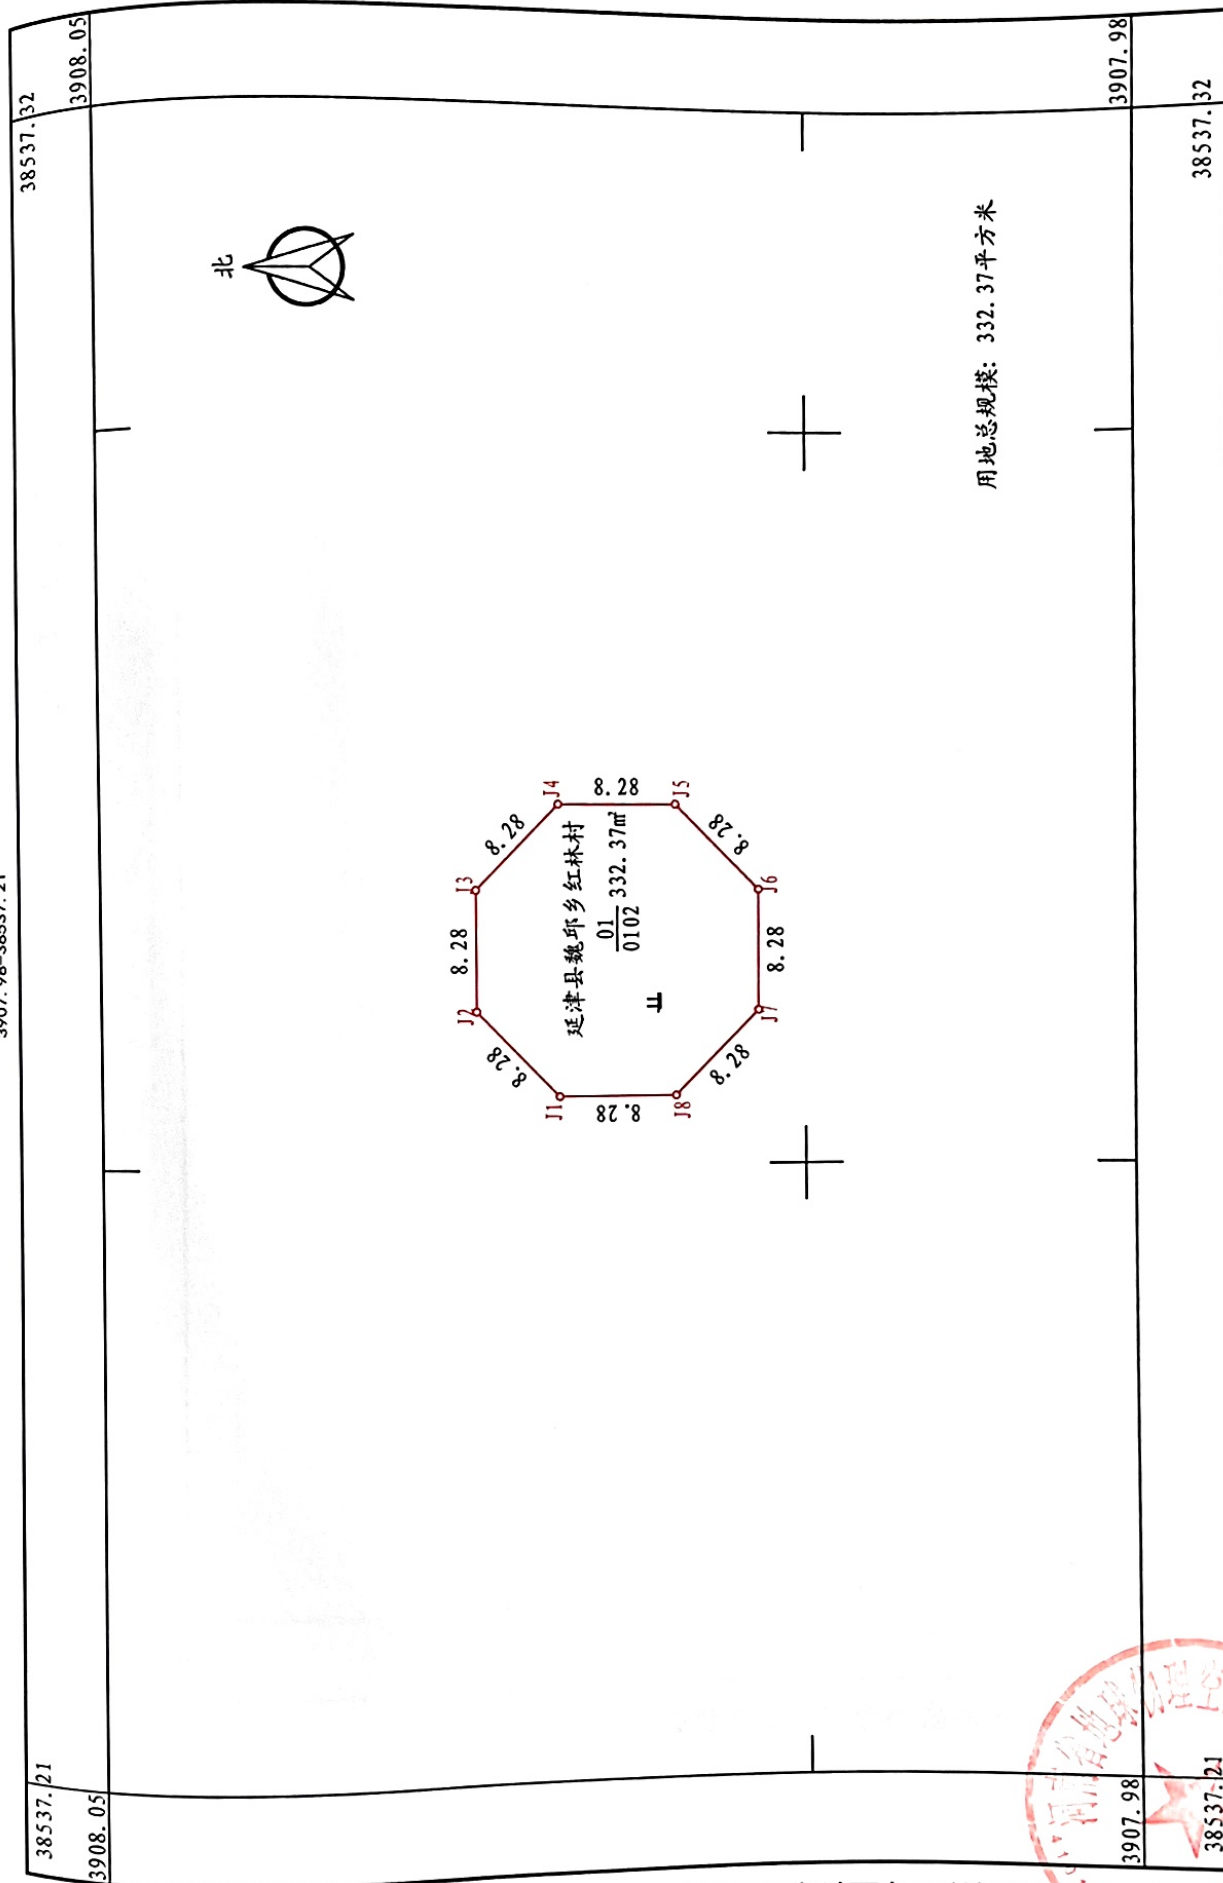


河南省地球物理空间信息研究院有限公司

2023年08月数字化测图
2000国家大地坐标系
1985国家高程基准

1: 500

测量员: 张铁凡
绘图员: 任彦玲
检查员: 张云龙

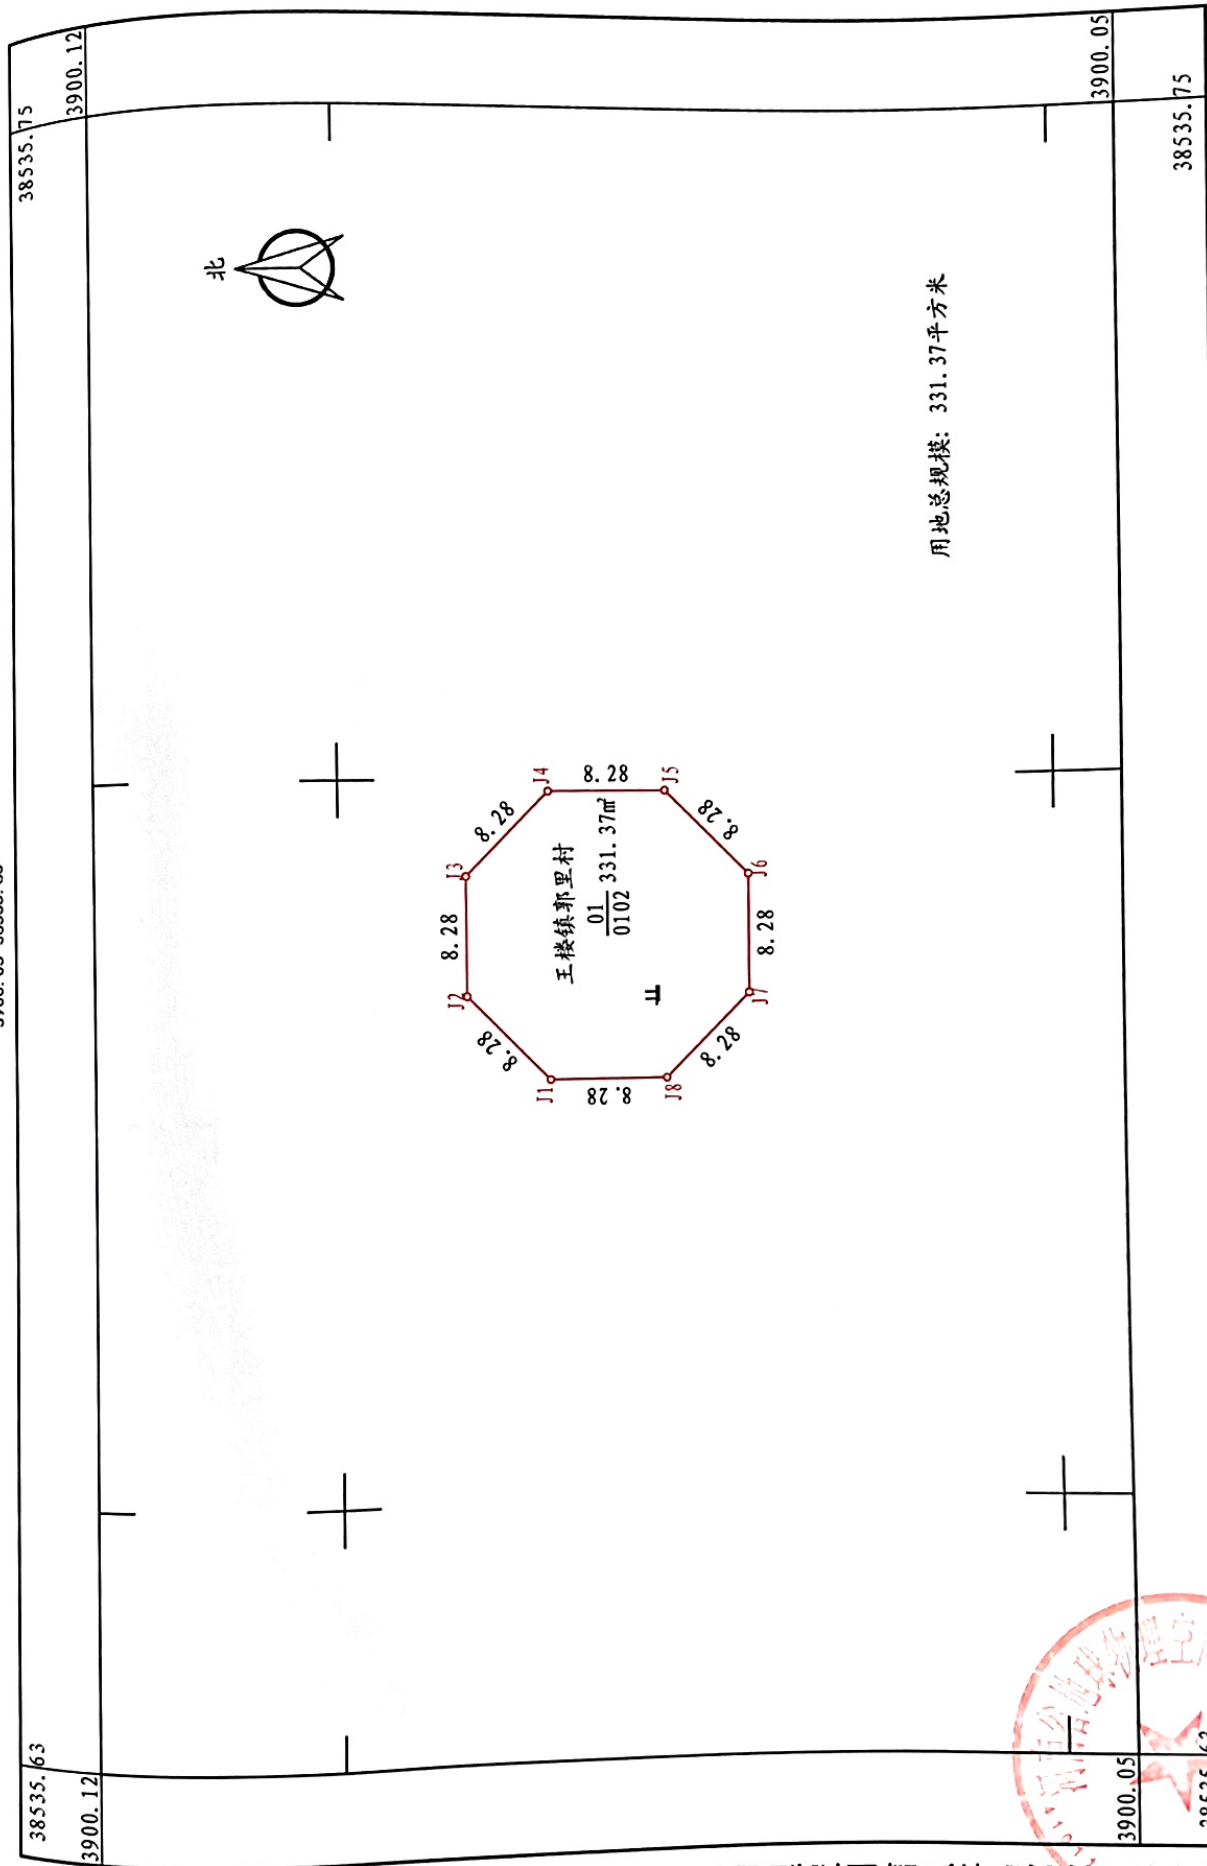


用地总规模: 331.37平方米

测量员: 张铁凡
绘图员: 任彦玲
检查员: 张云龙

1: 500


2023年08月数字化测图
2000国家大地坐标系
1985国家高程基准

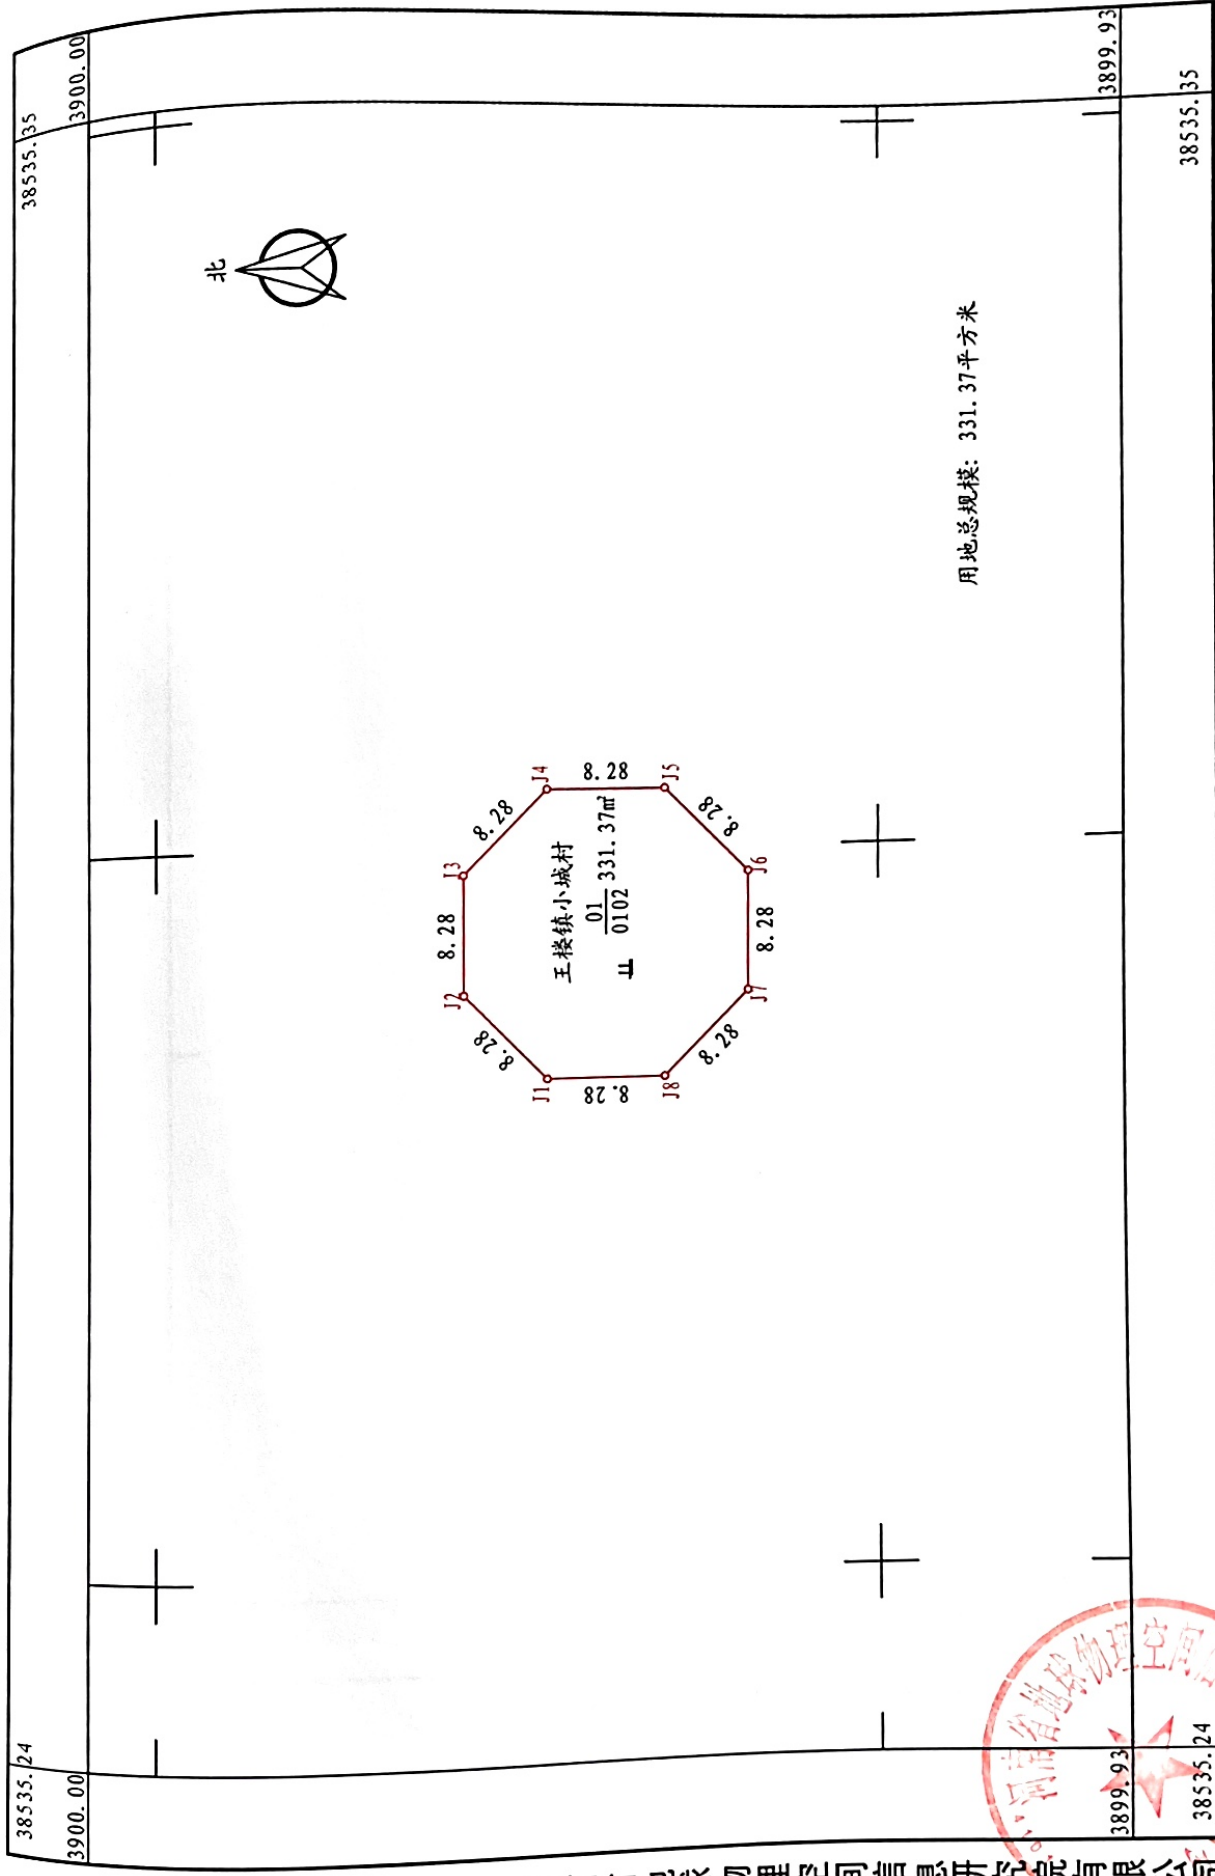

测量员: 张铁凡
绘图员: 任彦玲
检查员: 张云龙

1:500

2023年08月数字化测图
2000国家大地坐标系
1985国家高程基准

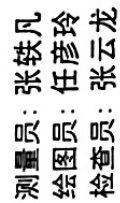

1:500

2023年08月数字化测图
2000国家大地坐标系
1985国家高程基准